

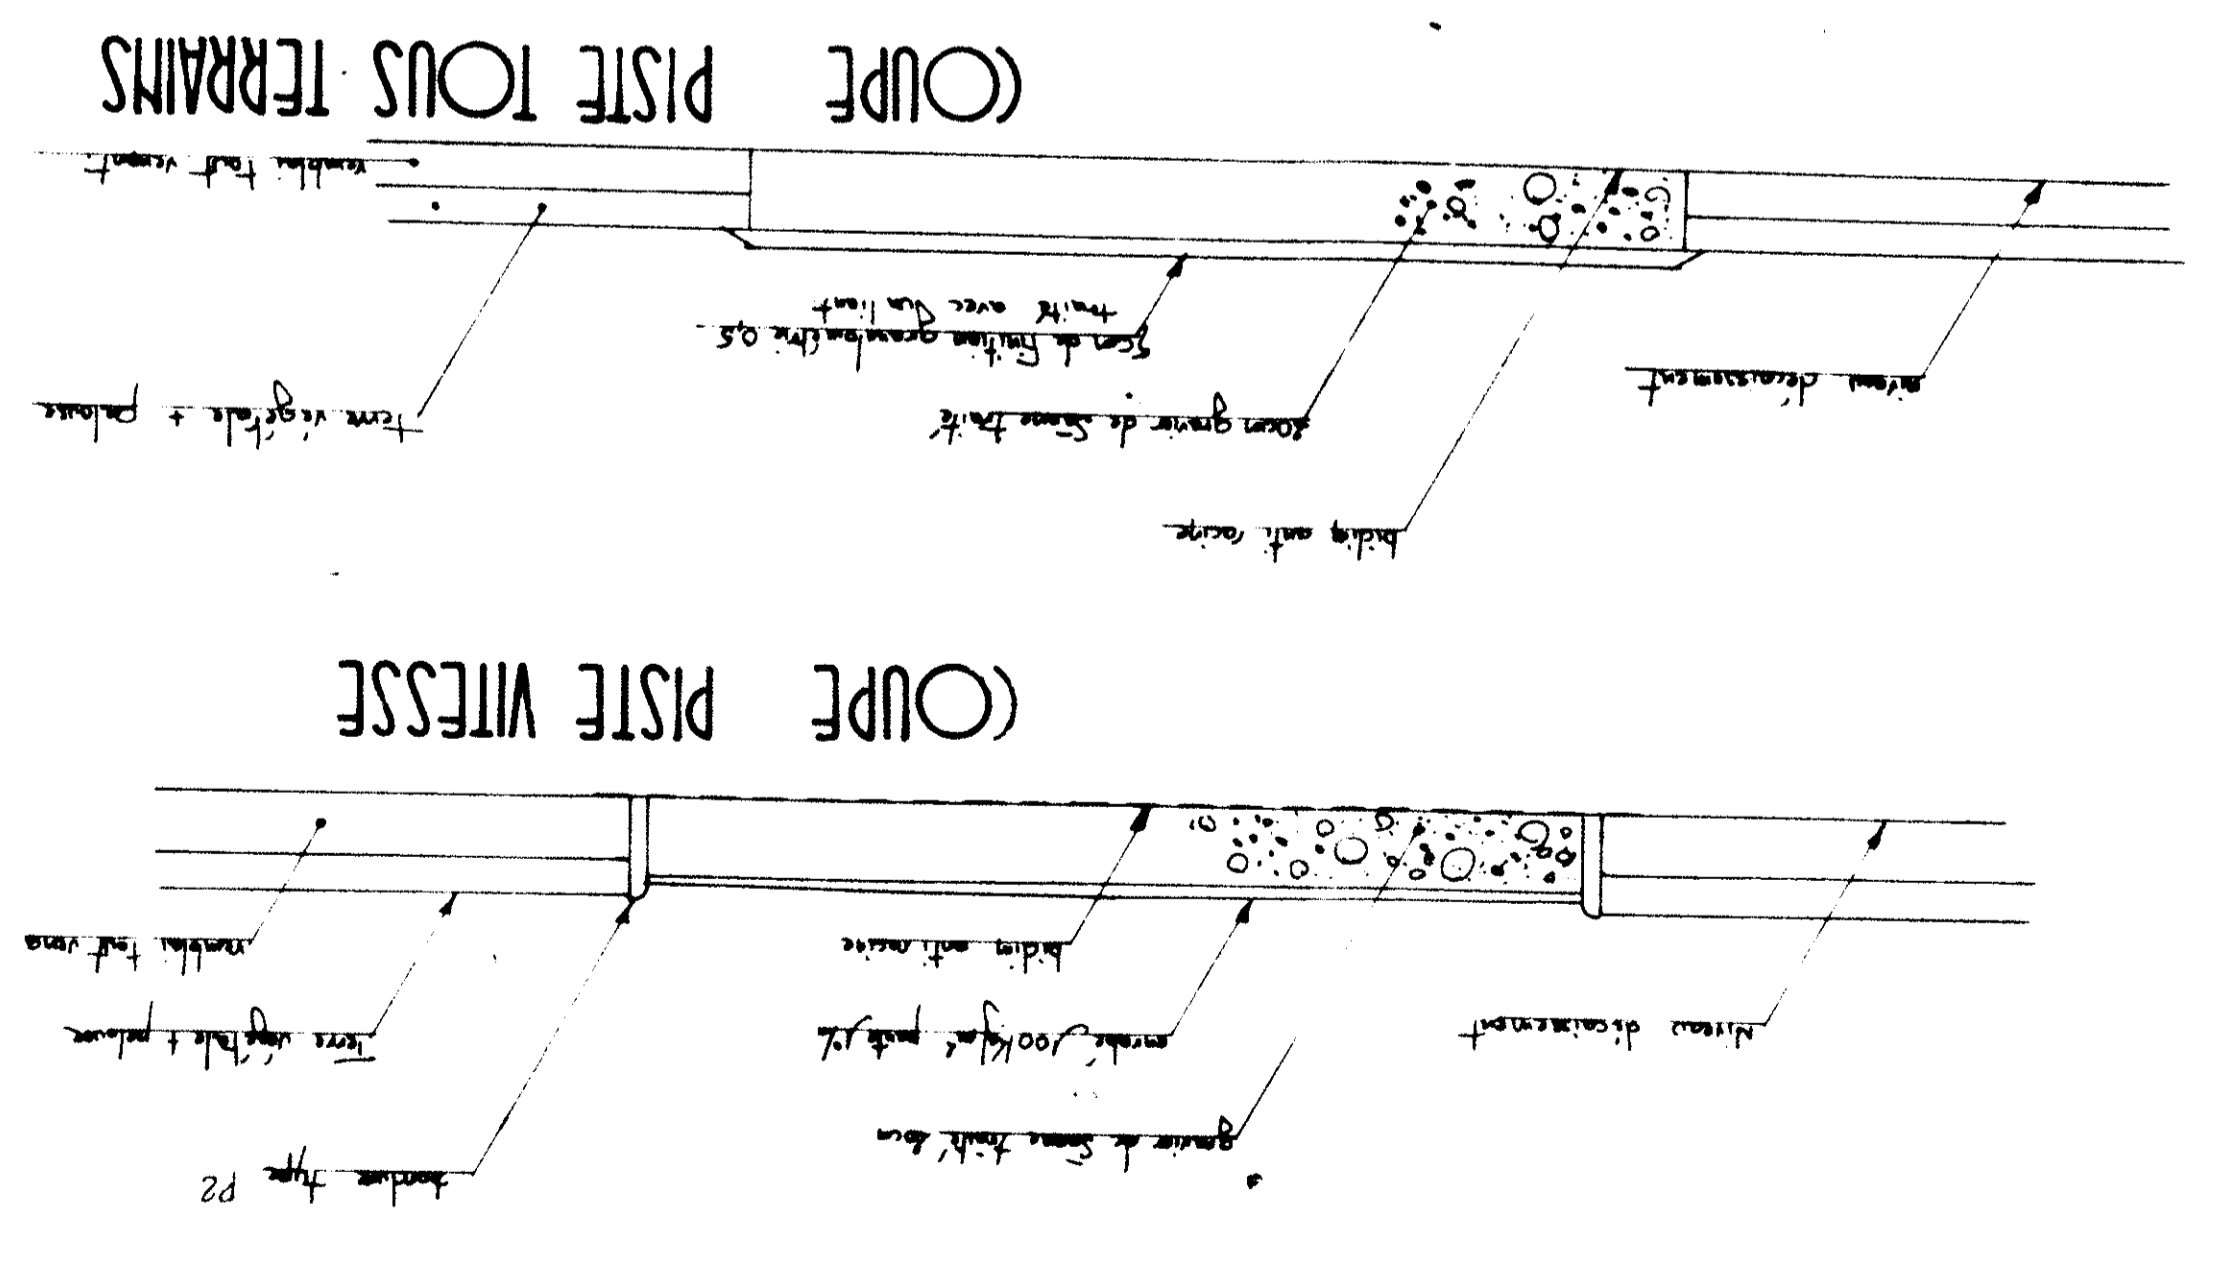


MACON
 AMENAGEMENT DUNE AIRE
 DE LOISIRS
 Detail des pistes

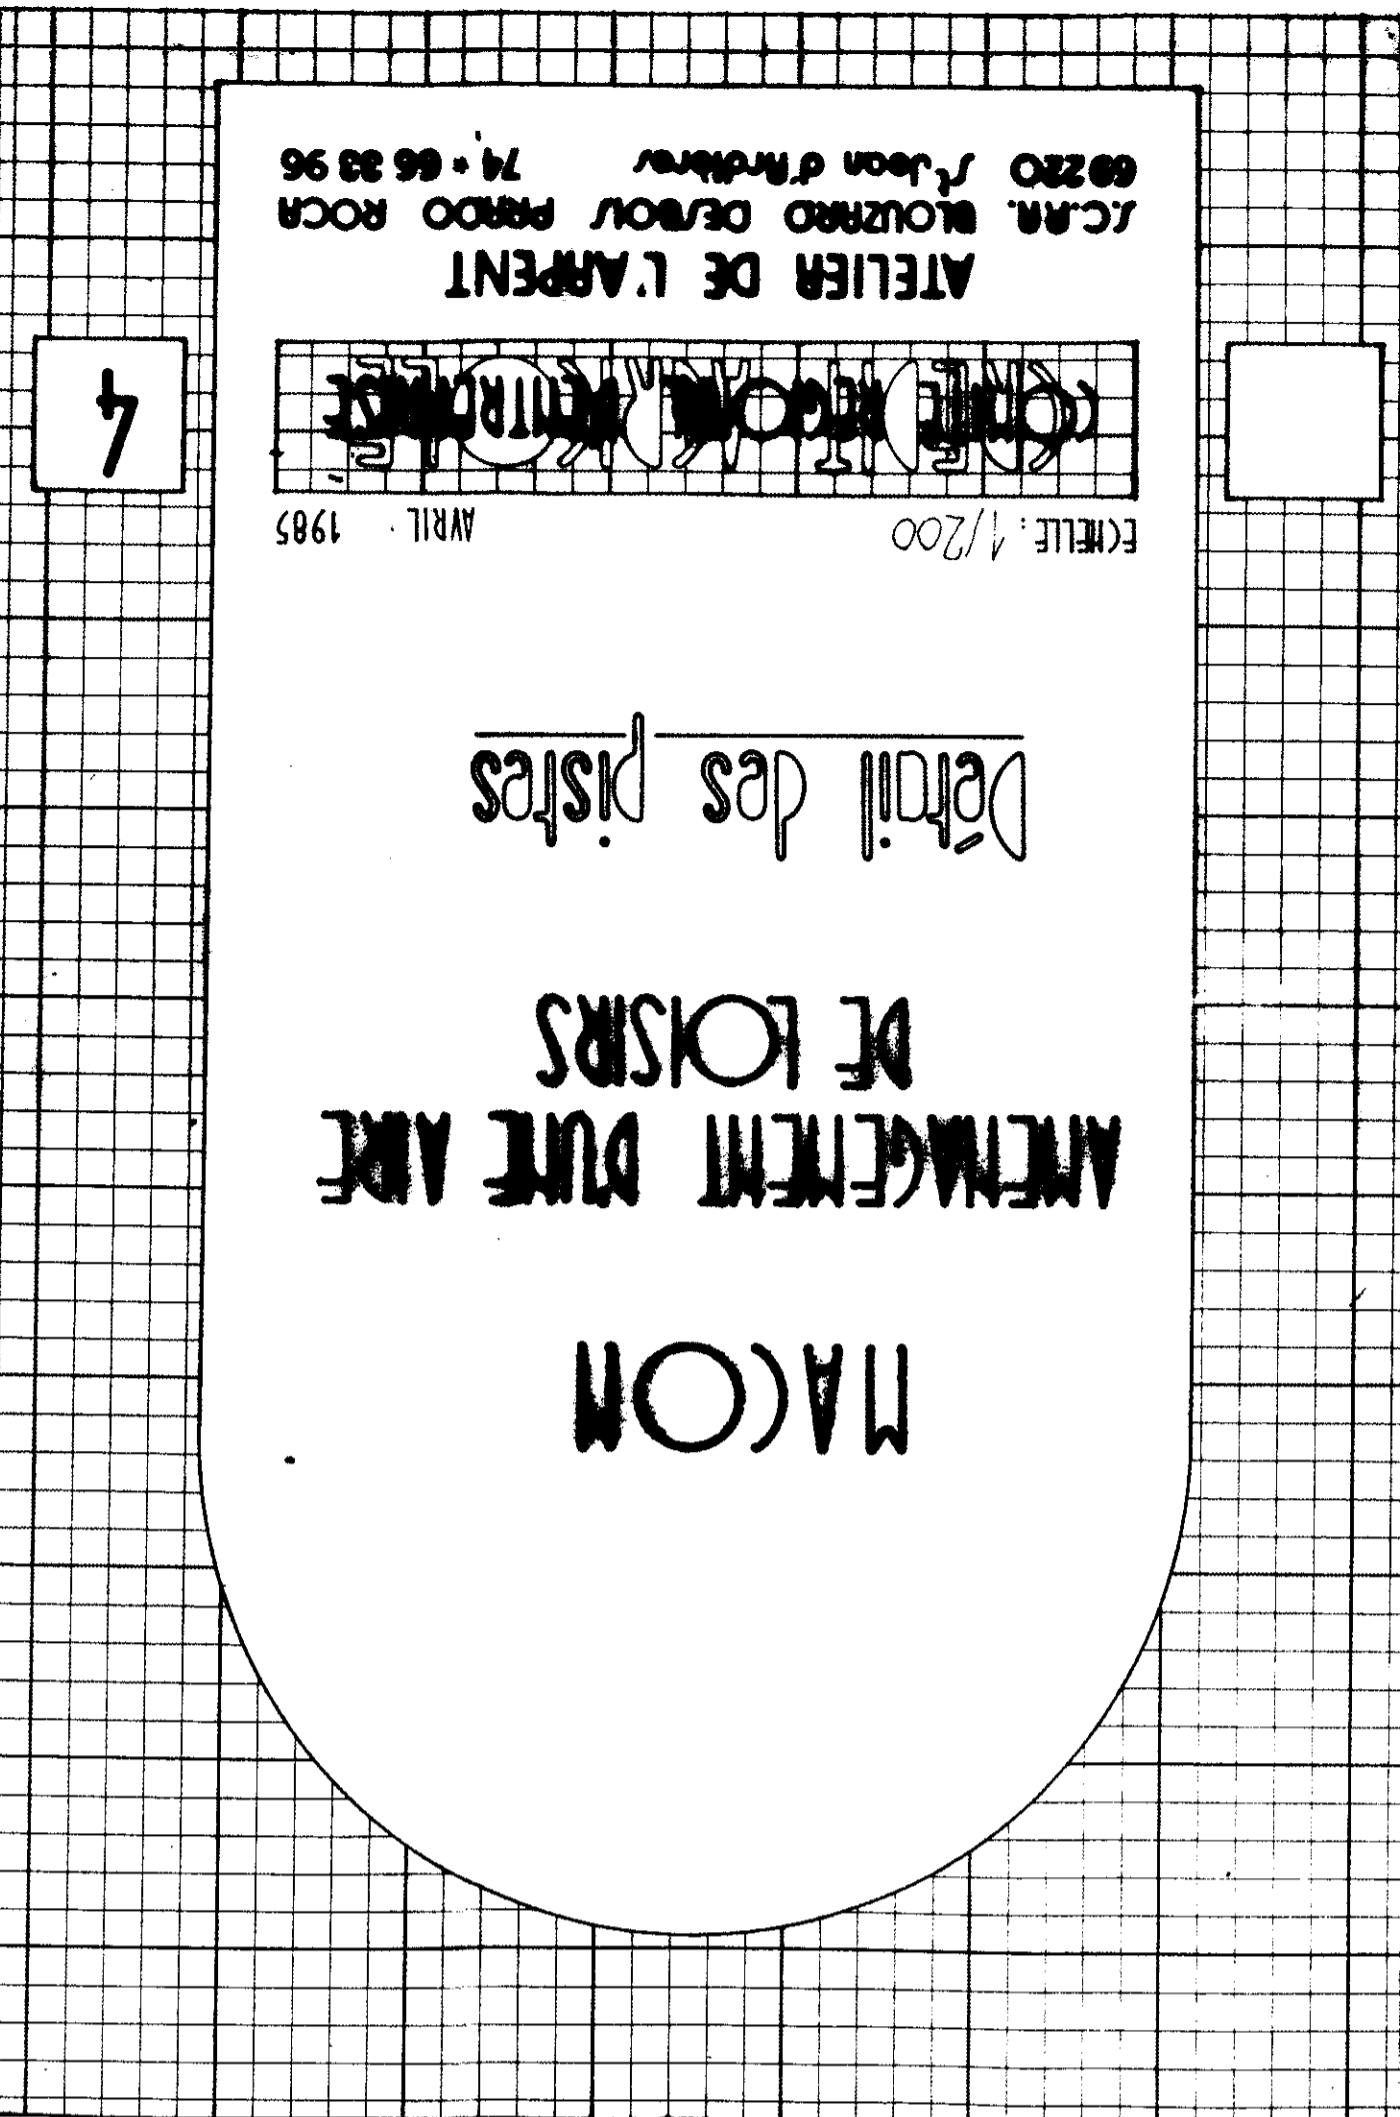

PISTE TOUS TERRAINS
 longueur 188 m. à l'axe
 largeur 5,00

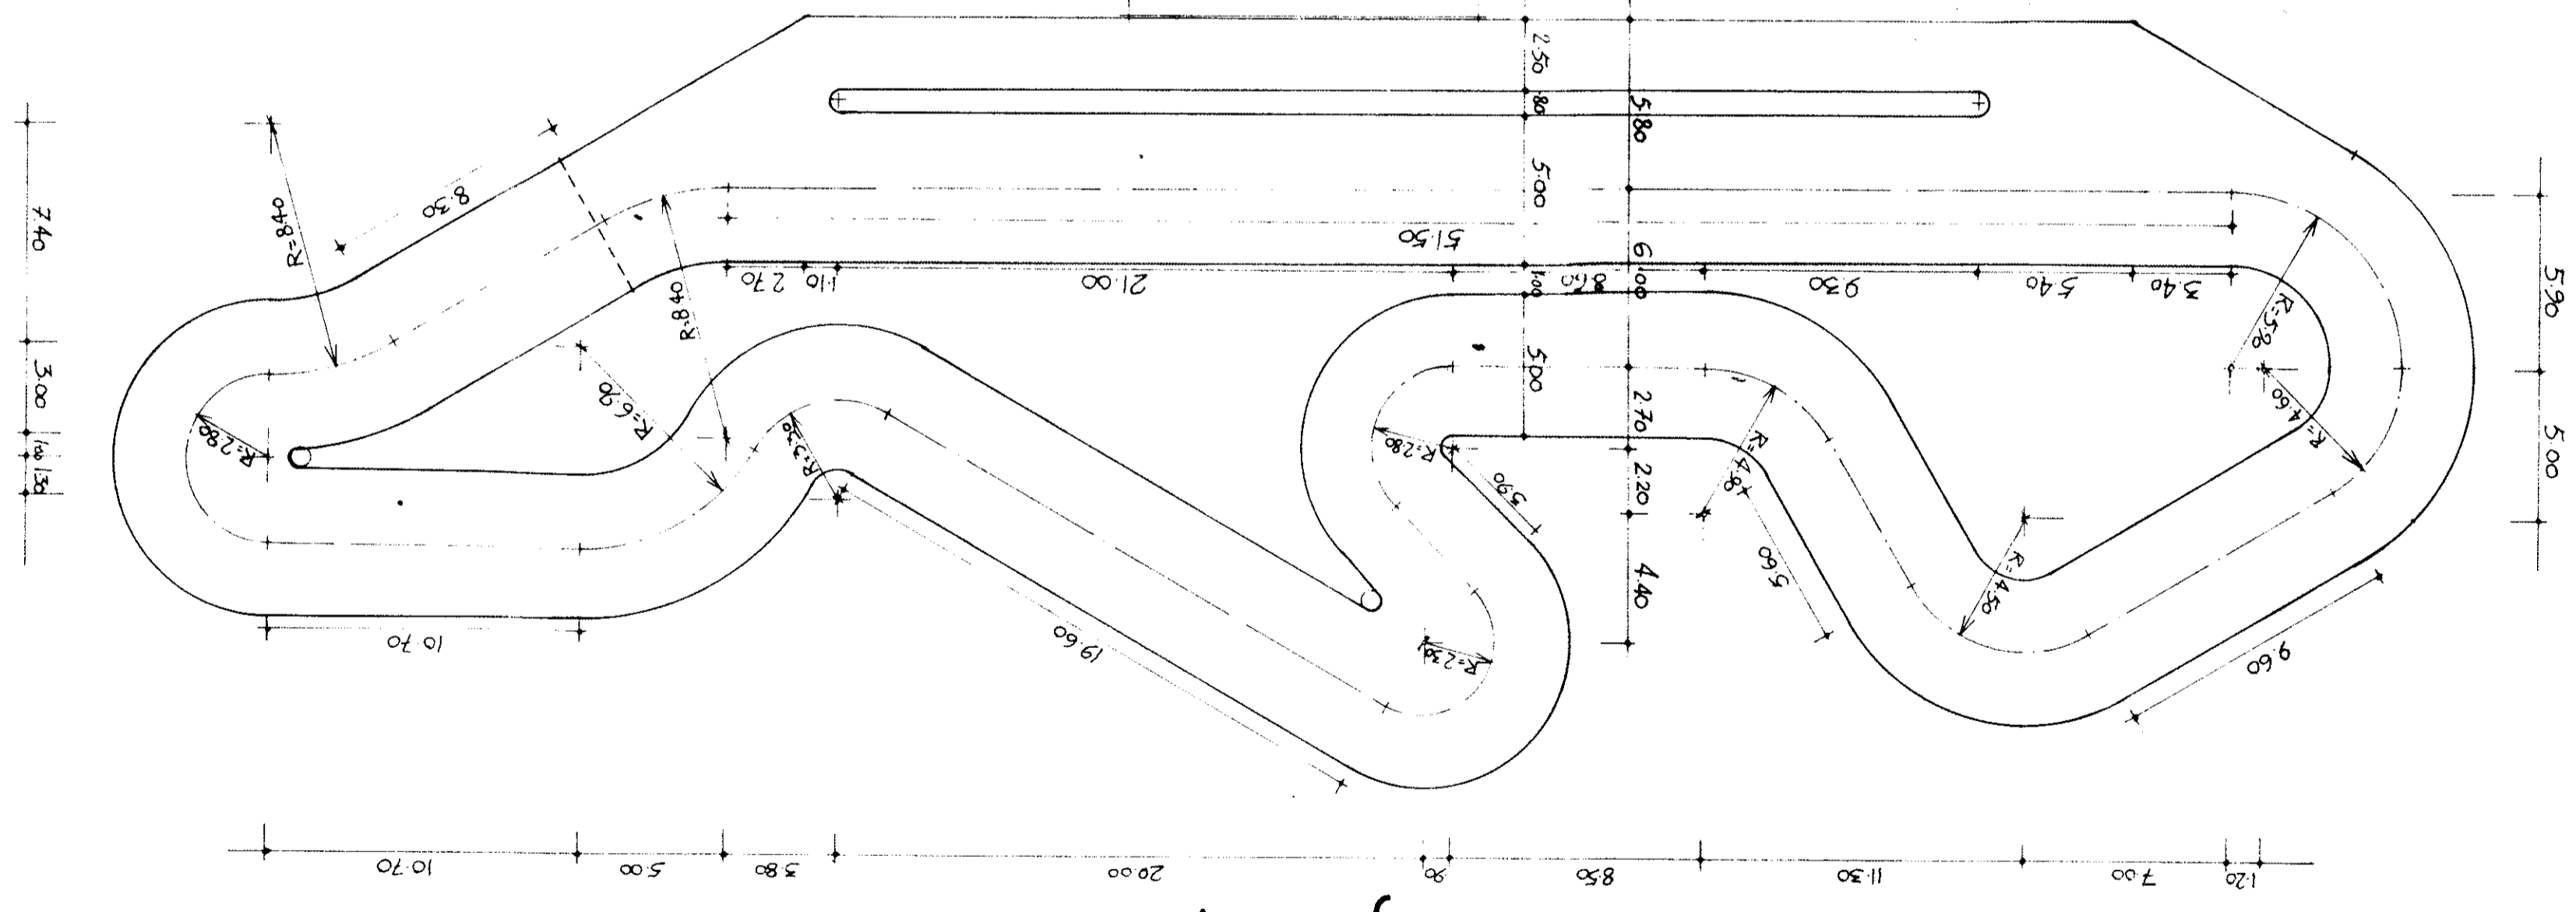

PISTE DE VITESSE
 longueur 300 m. à l'axe
 largeur 5,00

